
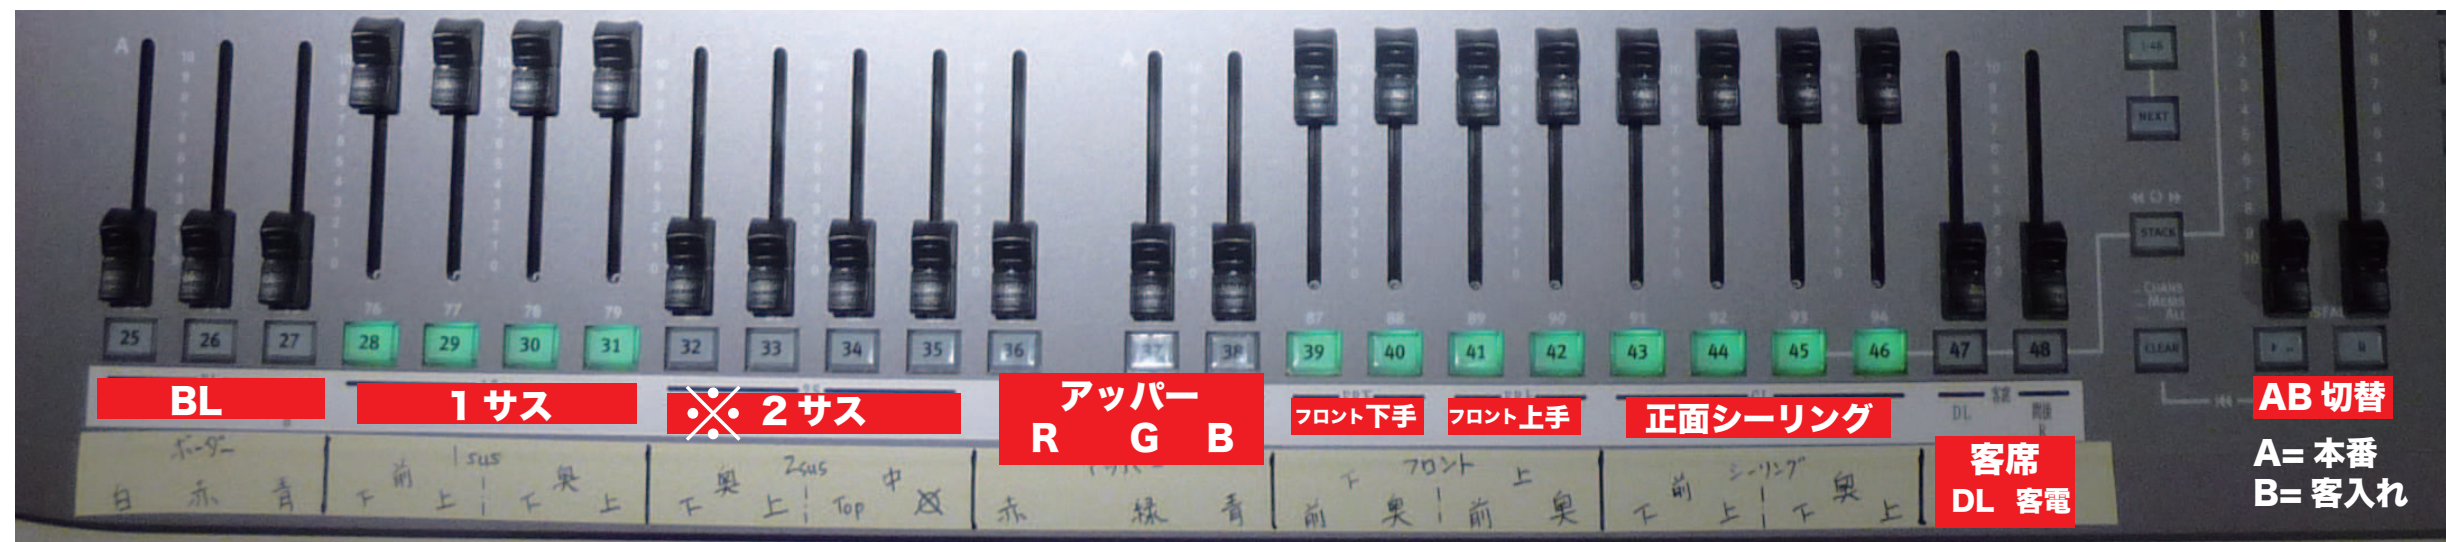


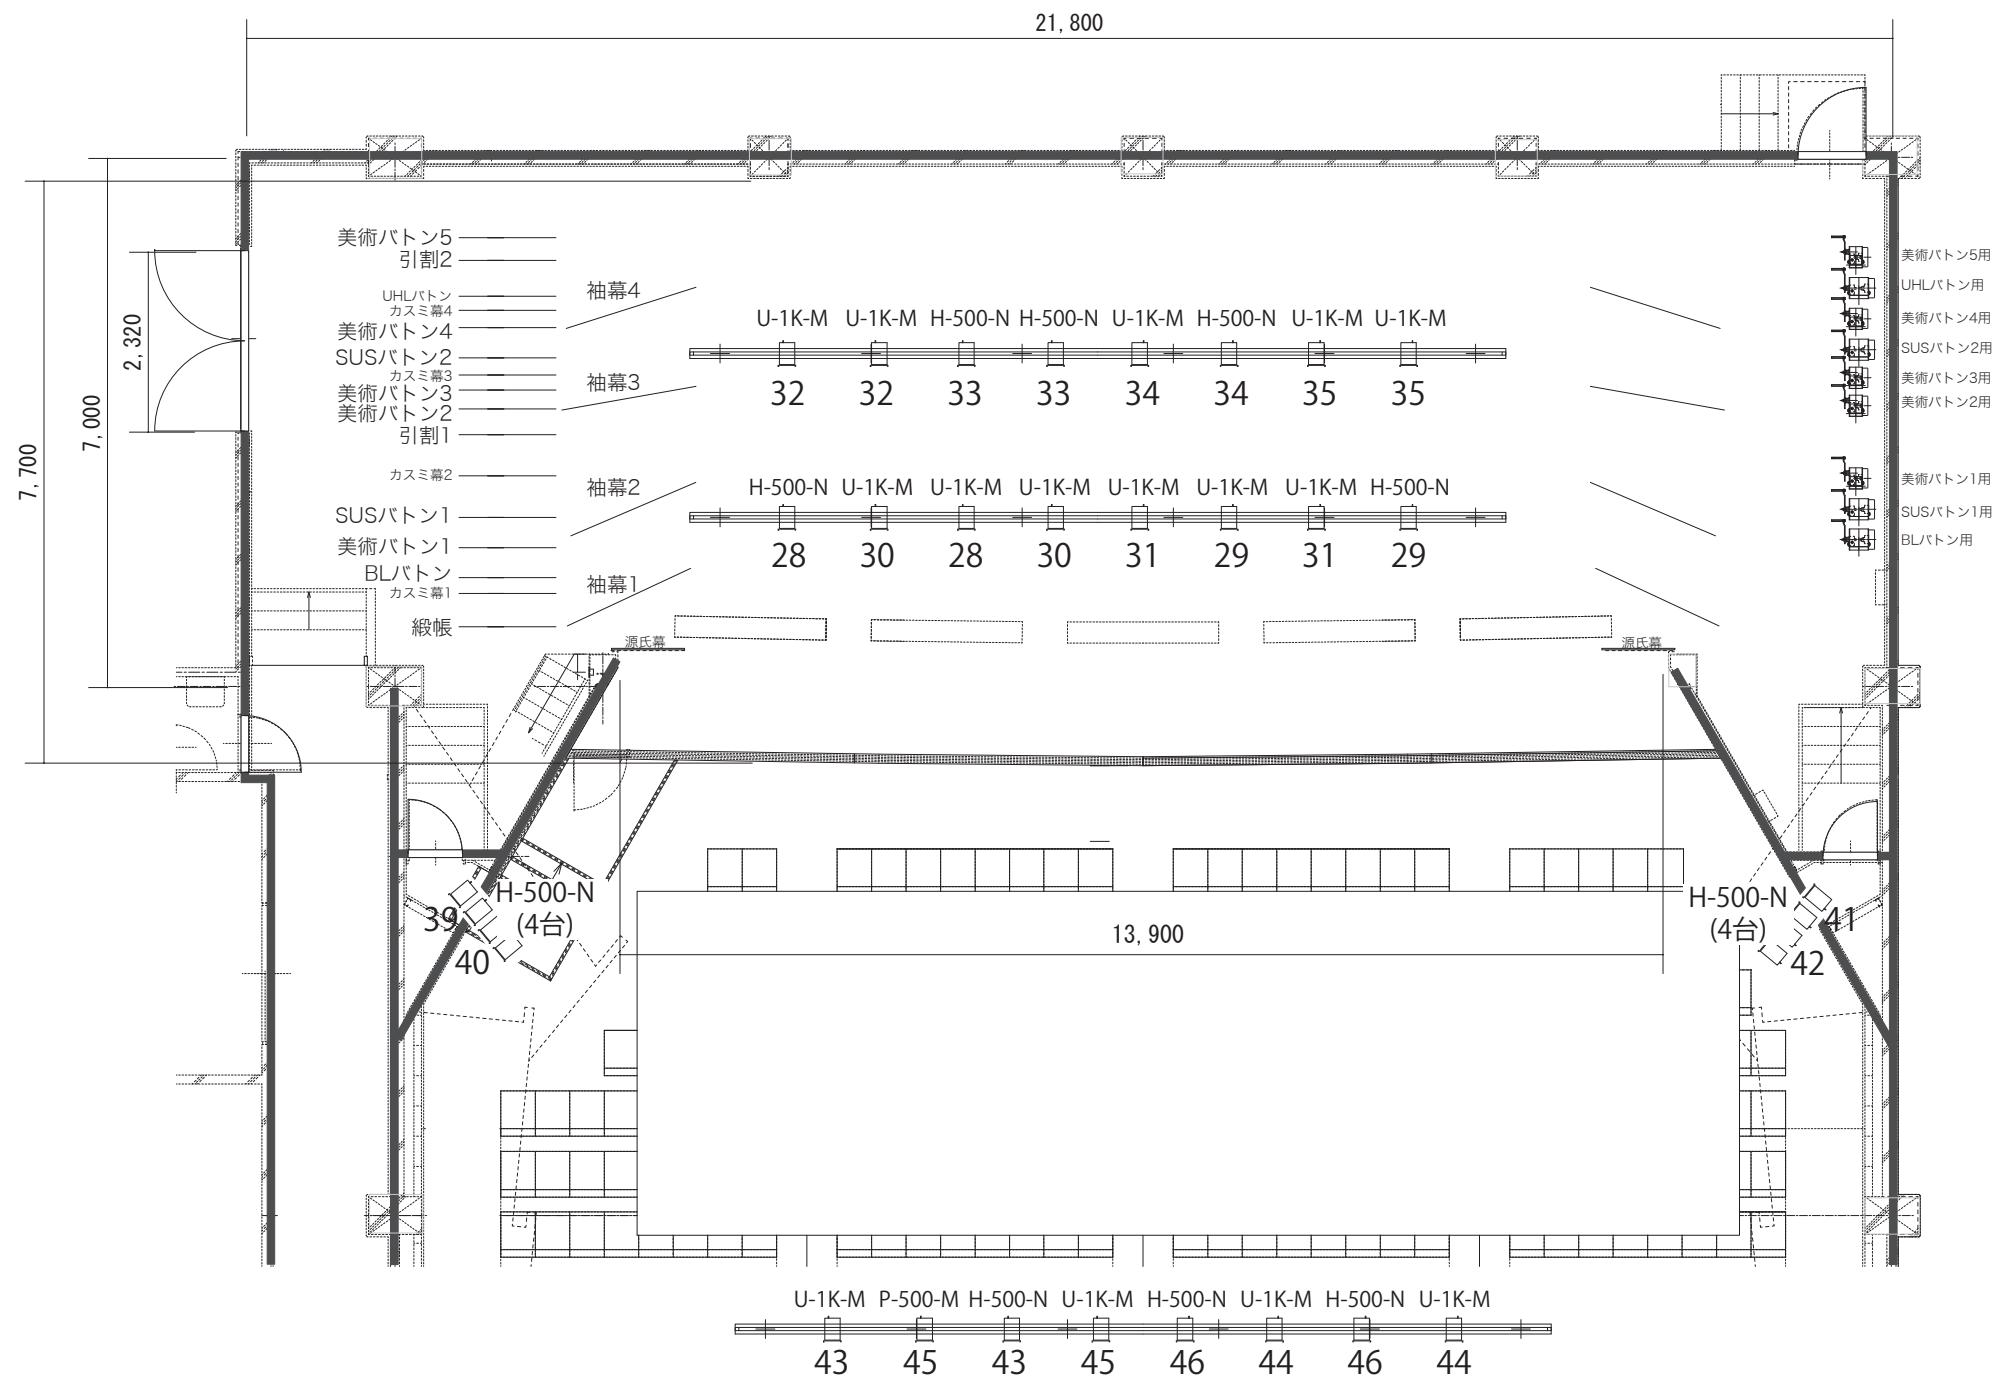

図面番号 No.	図面名称 舞台平面図サス回路入り	縮尺 1/100(A3横)	U-1K-M=USHIO (ウシオ) / JP100V1000WC/M/S6/E H-500-N=HITACHI-GE / JP100V500WC-N/E P-500-M=PANASONIC (パナソニック) / JP100V500WC/SB6M/E	担 当
	交流センター紫の里(千代田開発センター)	作成年月日 2023.10.1		